


# PLAN URBANISTIC DE DETALIU

## PENSIUNE RURALĂ CU LOCUINȚE DE VACANȚĂ

### VĂLIUG, CRIVAIA, CARAȘ SEVERIN

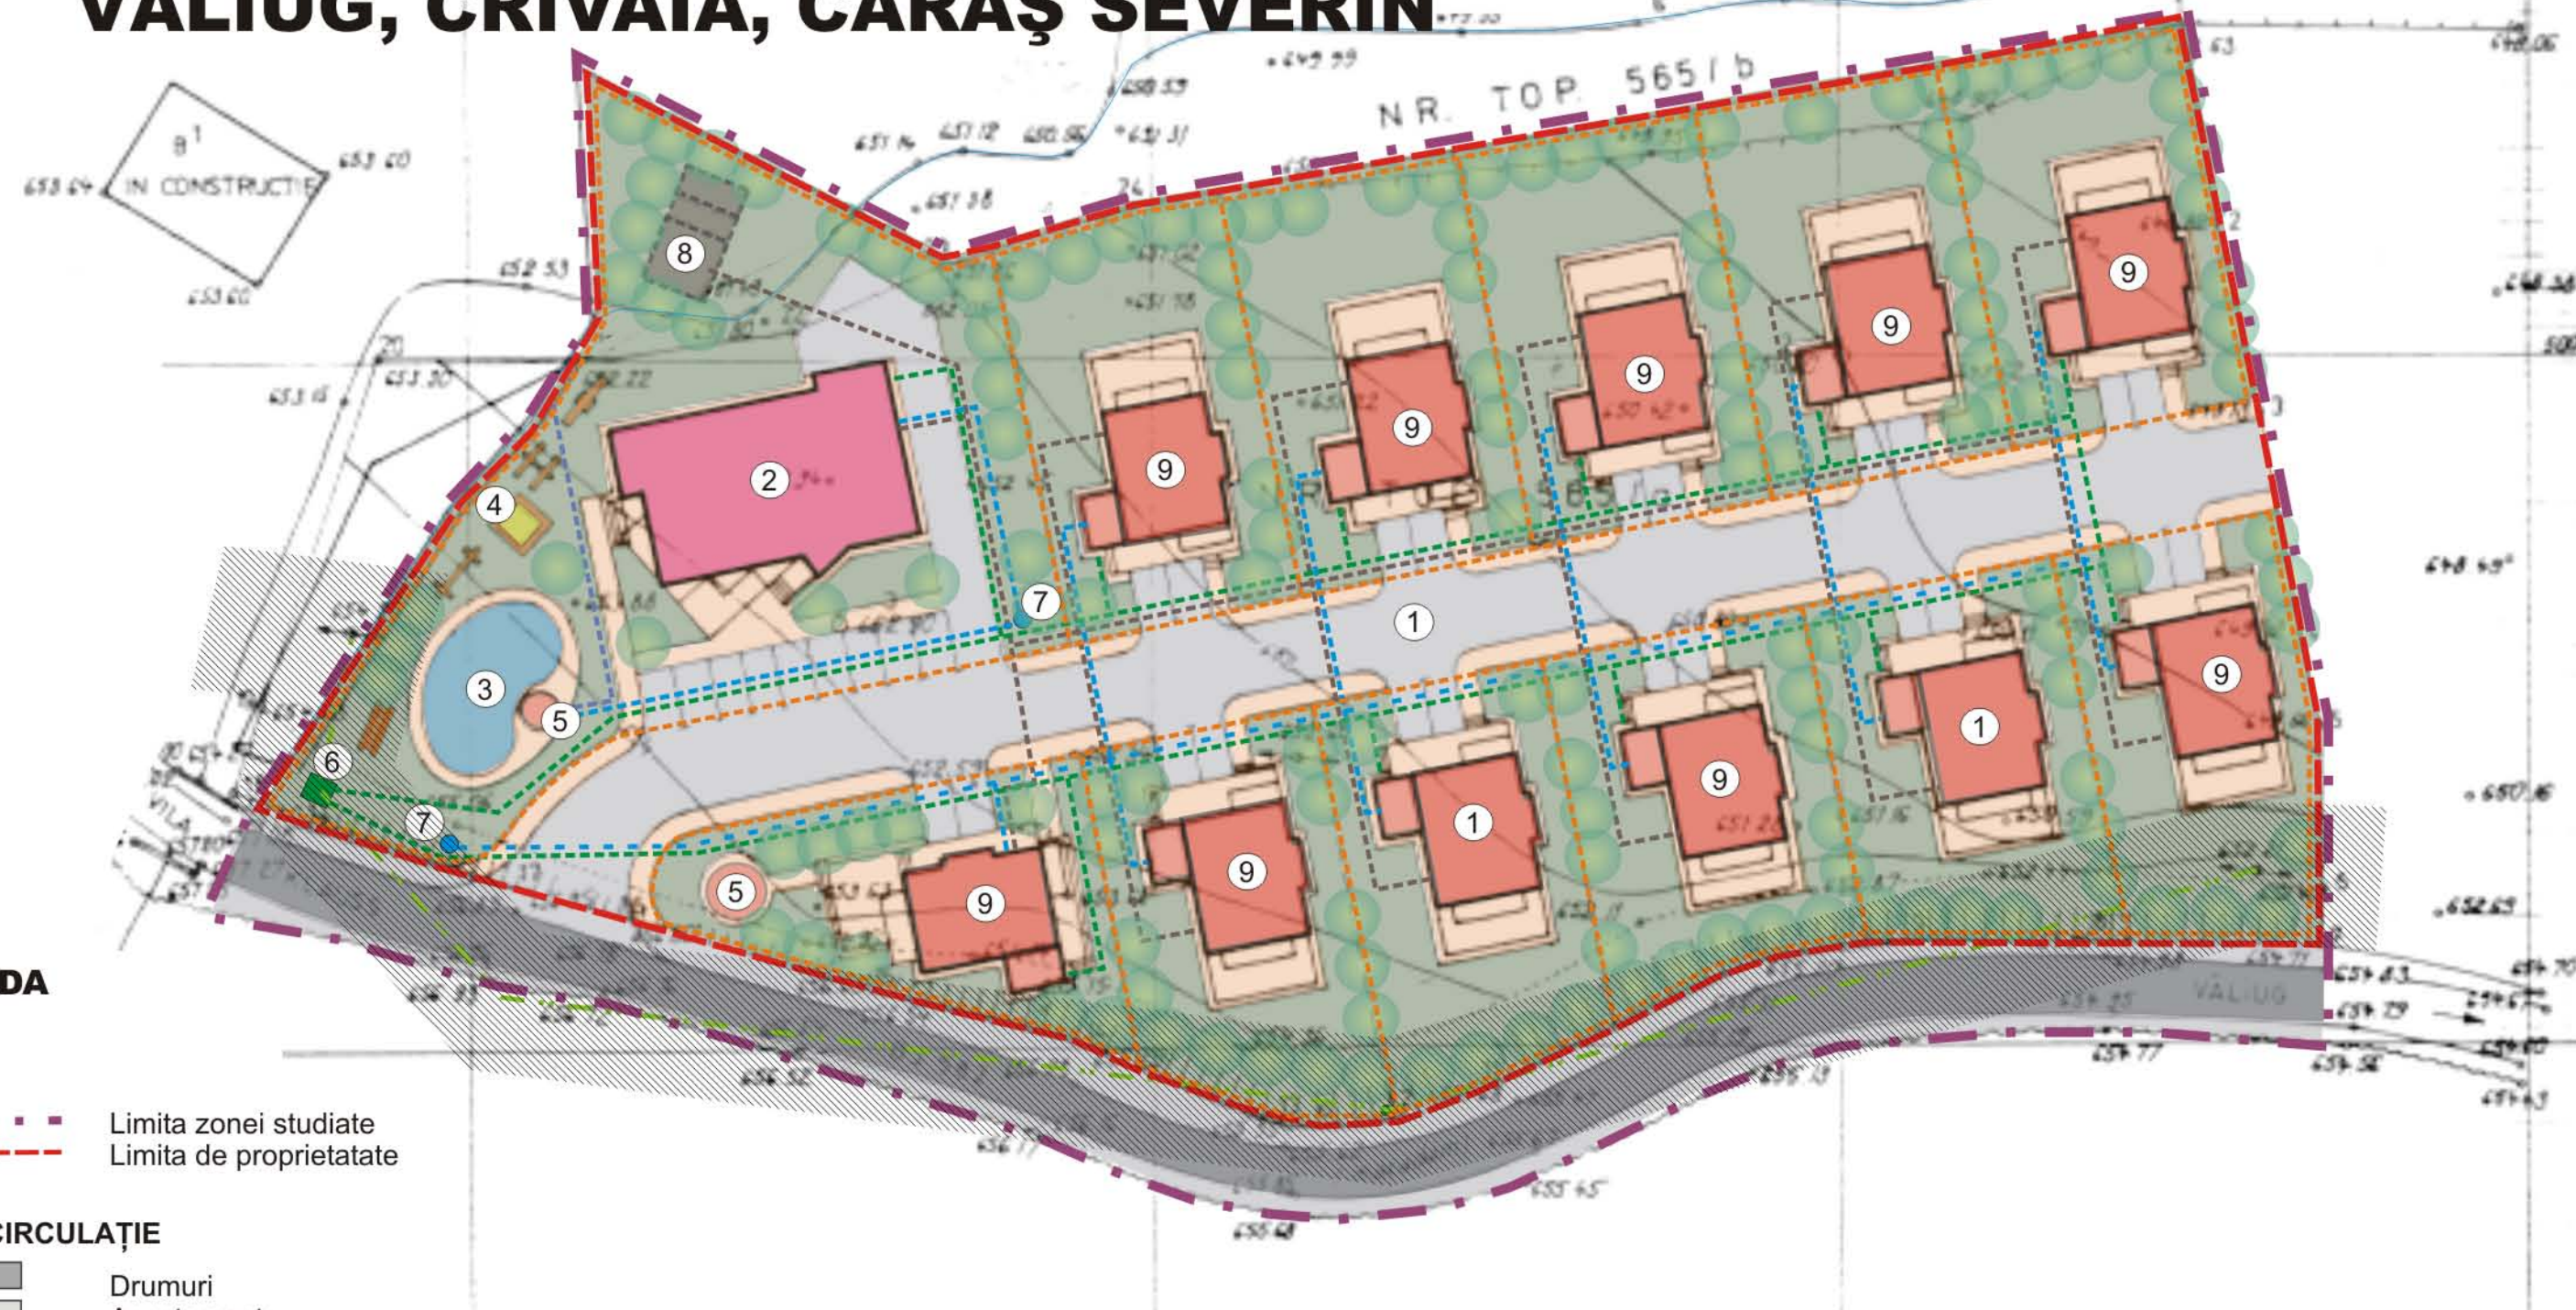

#### LEGENDA

##### LIMITE

- Limita zonei studiate
- Limita de proprietate

##### CĂI DE CIRCULAȚIE

- Drumuri
- Acostamente

##### SPAȚII VERZI

- Spații verzi

##### ECHIPAREA EDILITARĂ

- Linie electrică aeriană de medie tensiune

##### LIMITE DE PROTECȚIE

- Limita de protecție la LEA de medie tensiune

		PLAN URBANISTIC DE DETALIU Pensiune rurală cu locuințe de vacanță Văliug - Crivaia, Caraș Severin Beneficiar: S.C. "APOLLODOR GROUP" S.A.		NR. PROIECT 36/11/2003
ȘEF PROIECT	arh. Mihai Bâldea	SCARA	<b>SITUAȚIA EXISTENTĂ</b>	
PROIECTAT	arh. Mihai Bâldea	1: 500		
DESENAT	Tehn. M. Lupu	Nov. 2003		
VERIFICAT				
APROBAT	arh. Mihai Bâldea			PLANȘA NR. 02.A